

kie

Układ współrzędnych: "1965"  
Układ odniesienia: Kronsztadt

Nr ks. rob. 58/99  
Nr zgl. pracy 915/99  
data:31-08-1999 r.

Biuro Architektoniczno Urbanistyczne 48-200 Prudnik ul. Strzelecka7	
Autor	mgr inż.arch. Marek Paprocki
Nr.uprawnień urbanistycznych 1161/91	

2

### LEGENDA

GRANICA OPRAWOWANIA

GRANICA POLNO LEŚNA - PROJEKTOWANA

LINE ROZGRANICZAJĄCE TERENY O RÓŻNYM SPOSOBIE UŻYTKOWANIA - ŚCIŚLE OKREŚLONE

LINE ROZGRANICZAJĄCE TERENU O RÓŻNYM SPOSOBIE UŻYTKOWANIA - ORIENTACYJNE

LINE WYDZIELAJĄCE Z OBSZARÓW O JEDNYM SPOSOBIE ZAGOSPODAROWANIA REJONY O SPECJALNYM PRZEZNACZENIU ORIENTACYJNE

TERENY PRZEWDZIANE DO WŁĄCZENIA W TERENY LEŚNE


TERENY ZIELENI URZĄDZONEJ

TERENY DRÓG I CIĄGÓW PIESZYCH

KOMUNIKACJA - PARKINGI

TERENY PRZEWDZIANE POD REKREACJĘ

TERENY ZBIORNIKÓW WODNYCH

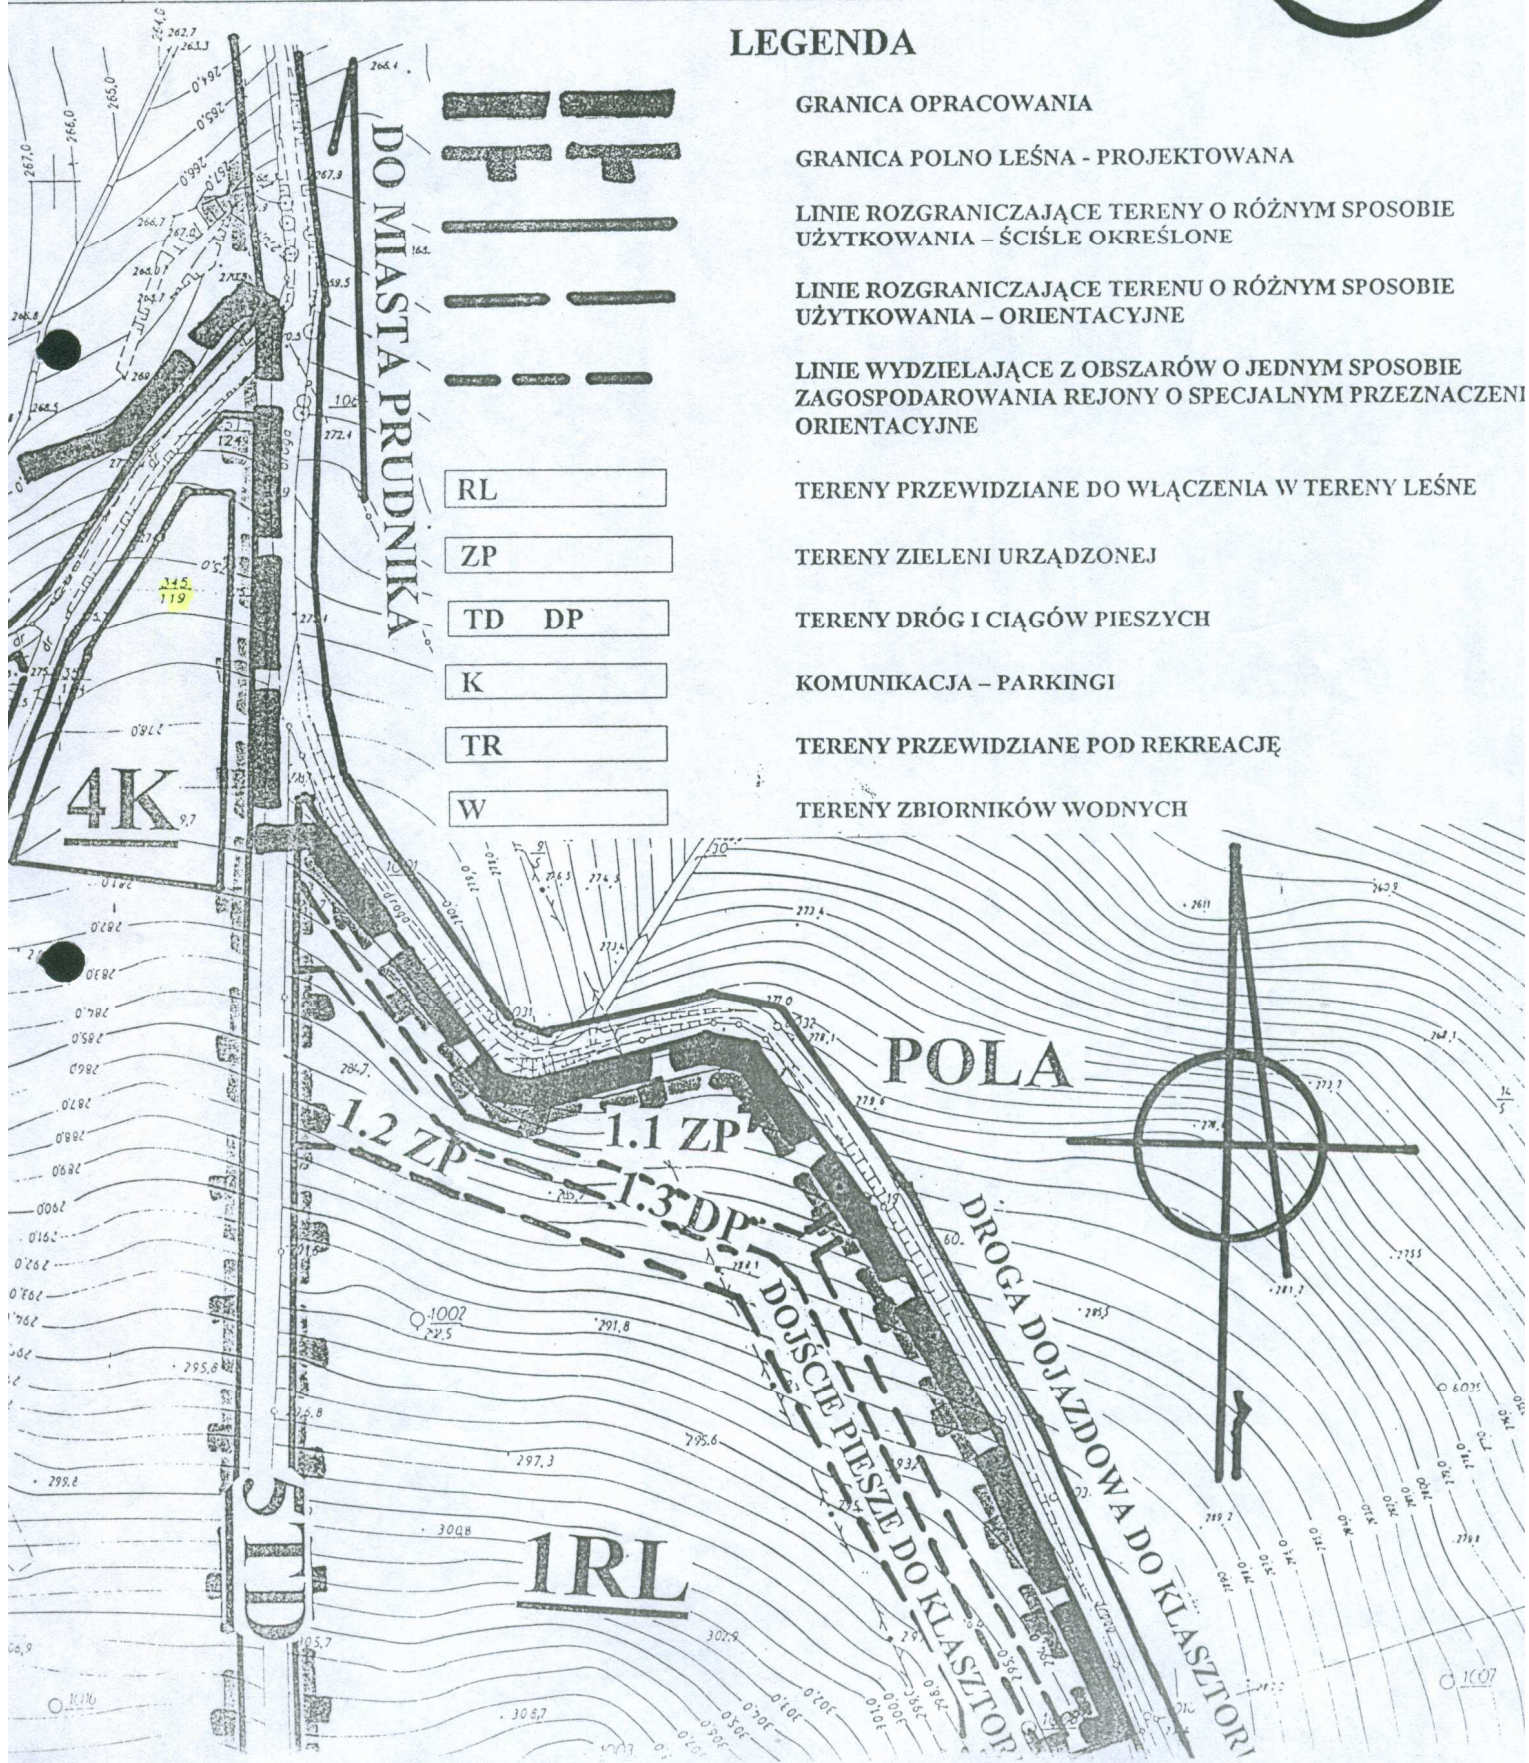

DO MIASTA PRUDNIKA

POLA

DROGA DOJAZDOWA DO KLASZTORI

IRL

4K

1.2 ZP

1.1 ZP

1.3 DP

- RL
- ZP
- TD DP
- K
- TR
- W