


MIEJSCOWY PLAN ZAGOSPODAROWANIA PRZESTRZENNEGO TERENU GÓRNICZEGO "DĘBOWIEC I" gm. Prudnik

RYSUNEK PLANU

SKALA 1:2000

1:5000

Załącznik do uchwały Rady Miejskiej w Prudniku Nr XXXVII/405/2005 z dnia 30 maja 2005r.

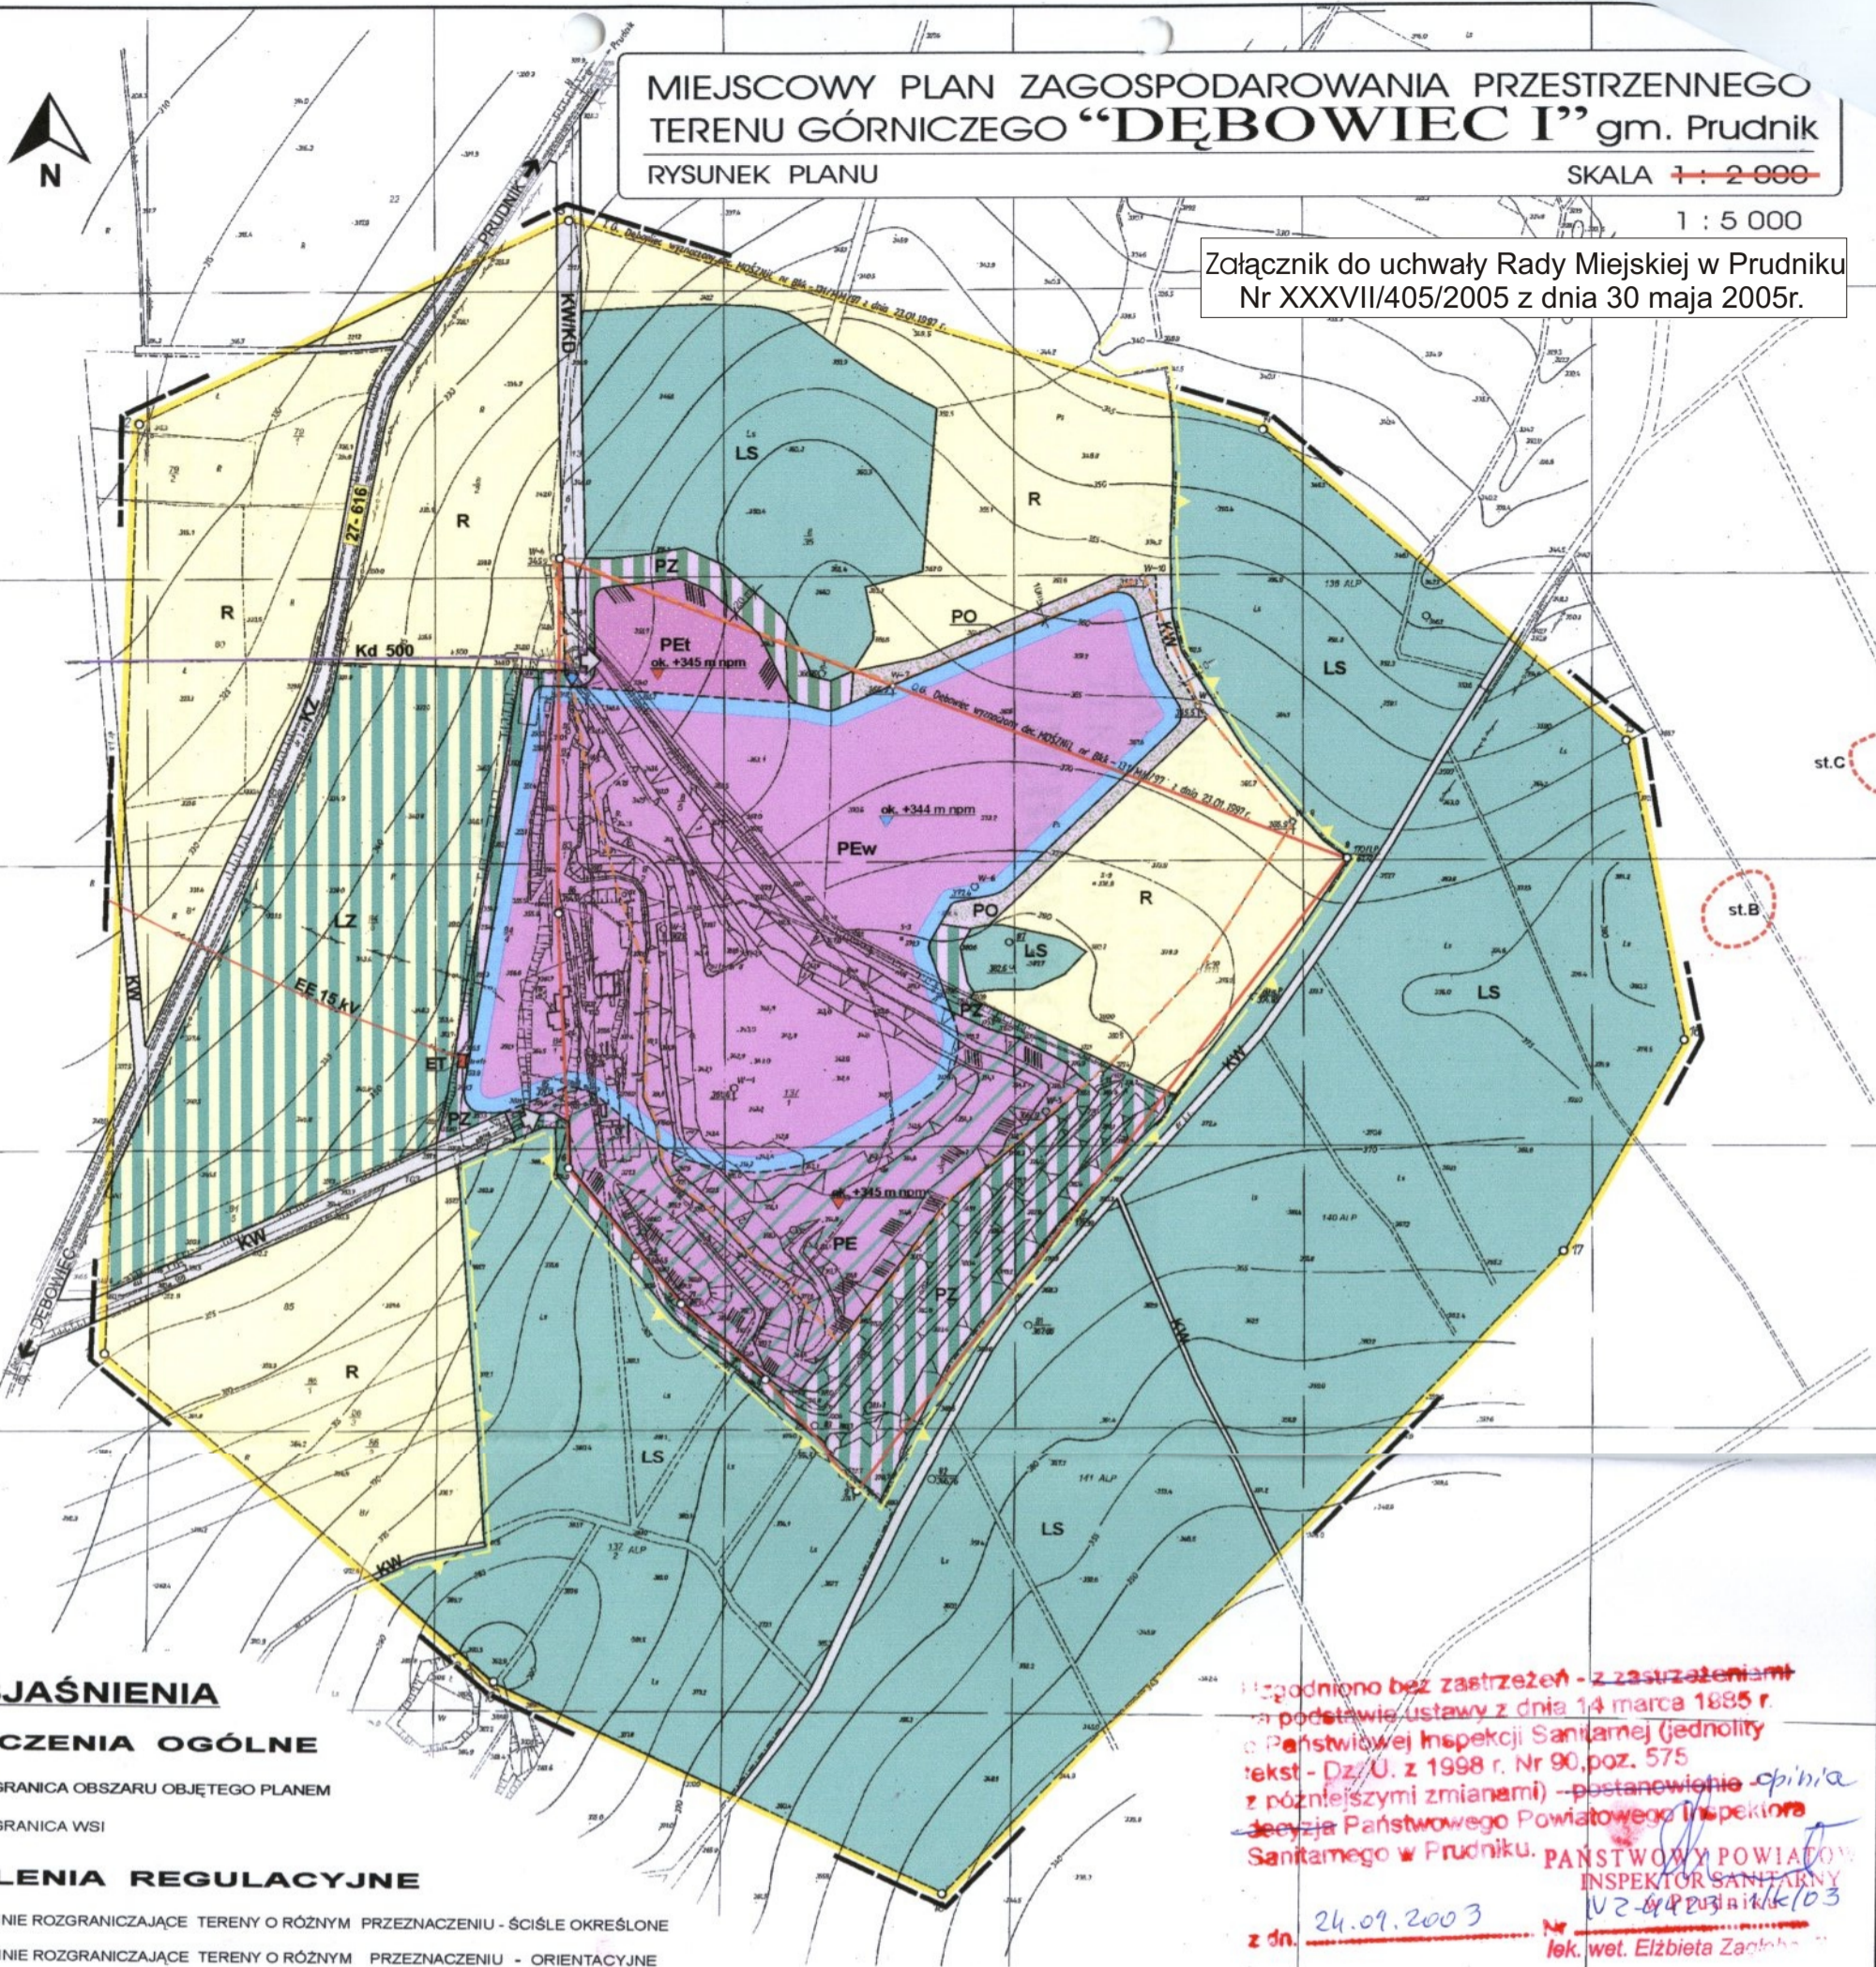

OBJAŚNIENIA

OZNACZENIA OGÓLNE

- GRANICA OBSZARU OBJĘTEGO PLANEM
- GRANICA WSI

USTALENIA REGULACYJNE

- LINIE ROZGRANICZAJĄCE TERENY O RÓŻNYM PRZEZNACZENIU - ŚCIŚLE OKREŚLONE
- LINIE ROZGRANICZAJĄCE TERENY O RÓŻNYM PRZEZNACZENIU - ORIENTACYJNE
- GRANICA TERENU GÓRNICZEGO "DĘBOWIEC I"
- GRANICA OBSZARU GÓRNICZEGO "DĘBOWIEC I"
- GRANICA UDOKUMENTOWANEGO ZŁOŻA SZAROGŁAZU "DĘBOWIEC"

USTALENIA FUNKCYJNALNE

GÓRNICZWO ODKRYWKOWE I KIERUNKI REKULTYWACJI

- PE** TERENY ODKRYWKOWEGO WYDOBYWANIA I PRZERÓBKII KOPALIN PRZEZNACZONE DO WEWNĘTRZNEGO ZWAŁOWANIA NIEUŻYTECZNYCH MAS ZIEMNYCH I SKALNYCH, DOCELOWO DO REKULTYWACJI LEŚNEJ
- PEw** TERENY ODKRYWKOWEGO WYDOBYWANIA I PRZERÓBKII KOPALIN, PRZEZNACZONE DOCELOWO DO REKULTYWACJI W KIERUNKU WODNYM
- PEt** TERENY ODKRYWKOWEGO WYDOBYWANIA I PRZERÓBKII KOPALIN PRZEZNACZONE DO WEWNĘTRZNEGO ZWAŁOWANIA NIEUŻYTECZNYCH MAS ZIEMNYCH I SKALNYCH, DOCELOWO DO ZAGOSPODAROWANIA TURYSTYCZNEGO
- PZ** OBRZEŻA WYROBISK GÓRNICZYCH (PASY OCHRONNE I ISTNIEJĄCE ZWAŁOWISKA ZEWNĘTRZNE MAS ZIEMNYCH I SKALNYCH), DOCELOWO PRZEZNACZONE DO REKULTYWACJI LEŚNEJ
- PO** OBRZEŻA WYROBISK GÓRNICZYCH (PASY OCHRONNE), DOCELOWO PRZEZNACZONE DO REKULTYWACJI JAKO ZIELEŃ NISKA
- ok. +345 m n.p.m.** ORIENTACYJNA WYSOKOŚĆ BEZWZGLĘDNA WIERZCHOWINY ZWAŁOWISK WEWNĘTRZNYCH
- ok. +344 m n.p.m.** ORIENTACYJNY POZIOM LUSTRA WODY W PLANOWANYM ZBIORNIKU
- PUNKT CZERPANIA WODY DLA CELÓW PRZECIWOPOŻAROWYCH**

ROLNICTWO I LEŚNICTWO

- R** TERENY UŻYTKÓW ROLNYCH
- LS** TERENY LASÓW
- LZ** ZALESIENIA GRUNTÓW ROLNYCH

KOMUNIKACJA I INFRASTRUKTURA TECHNICZNA

- DROGA ISTNIEJĄCA
- DROGA PROJEKTOWANA
- KZ** DROGA ZBIORCZA - KLASY "Z"
- KD** DROGA DOJAZDOWA - KLASY "D"
- KW** DROGA WEWNĘTRZNA (NIEPUBLICZNA (ROLNICZA, LEŚNA, ZAKŁADOWA)
- KIERUNEK DOSTĘPNOŚCI KOMUNIKACYJNEJ
- EE 15 kV** NAPONIETRZNA LINIA ELEKTROENERGETYCZNA 15 kV
- ET** STACJA TRANSFORMATOROWA
- Kd 500** RUROCIĄG GRAWITACYJNY, ODPROWADZAJĄCY WODY KOPALNIANE

OCHRONA ŚRODOWISKA NATURALNEGO I KULTUROWEGO

- GRANICA PARKU KRAJOBRAZOWEGO "GÓRY OPAWSKIE"
- ODSLONIĘCIA SZAROGŁAZÓW I ŁUPKÓW DOLNEGO KARBONU NA KOŃCOWYCH SKARPACH WYROBISK GÓRNICZYCH - PLANOWANE STANOWISKO DOKUMENTACYJNE PRZYRODY NIEOŻYWIONEJ
- st.A** STANOWISKO ARCHEOLOGICZNE - GRODZISKO ŚREDNIOWIECZNE

Ugodniono bez zastrzeżeń - z zastrzeżeniami
na podstawie ustawy z dnia 14 marca 1985 r.
o Państwowej Inspekcji Sanitarnej (jednolity
tekst - Dz.U. z 1998 r. Nr 90, poz. 575
z późniejszymi zmianami) - postanowienie
Prezesa Państwowego Powiatowego Inspektora
Sanitarnego w Prudniku.
z dn. 24.09.2003
Inspektor Sanitarny
Nr 102-4423/103
lek. wet. Elżbieta Zambor

URBANISTYKA I GEOLOGIA J.M.S. BRAWATA GEOPLAN s.c.
45-429 OPOLE, ul. Wilsona 58/4 tel./fax(0-77)455 0457

TEMAT	MIEJSCOWY PLAN ZAGOSPODAROWANIA PRZESTRZENNEGO TERENU GÓRNICZEGO "DĘBOWIEC I"
AUTORZY	mgr Stanisława BRAWATA upr.urb. nr 1272/92 mgr Józef BRAWATA inż. górniczy I° 2002 r.